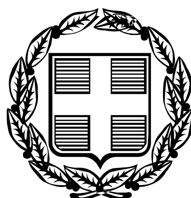


ΕΦΗΜΕΡΙΣ ΤΗΣ ΚΥΒΕΡΝΗΣΕΩΣ

ΤΗΣ ΕΛΛΗΝΙΚΗΣ ΔΗΜΟΚΡΑΤΙΑΣ

ΤΕΥΧΟΣ ΤΕΤΑΡΤΟ **Αρ. Φύλλου 210**

17 Μαρτίου 2006

ΠΕΡΙΕΧΟΜΕΝΑ

ΑΠΟΦΑΣΕΙΣ

ΔΙΟΡΘΩΣΕΙΣ ΣΦΑΛΜΑΤΩΝ

ΑΠΟΦΑΣΕΙΣ

Αριθ. 206 (1)

Καθορισμός ορίων αιγιαλού και παραλίας στη θέση «ΠΑΡΑΛΙΑ ΑΗ ΓΙΑΝΝΗ» του Δήμου Αβδήρων Ν. Ξάνθης.

Ο ΓΕΝΙΚΟΣ ΓΡΑΜΜΑΤΕΑΣ ΠΕΡΙΦΕΡΕΙΑΣ ΑΝΑΤΟΛΙΚΗΣ ΜΑΚΕΔΟΝΙΑΣ - ΘΡΑΚΗΣ

Έχοντας υπόψη:

1. Τις διατάξεις των άρθρων 3, 4, 5 και 6 του ν. 2971/2001 (ΦΕΚ 285/τ. Α΄/19.12.2001) «Περί αιγιαλού και παραλίας».

2. Τις διατάξεις του άρθρου 2 του ν.δ. 439/1970 «Περί συμπληρώσεως των διατάξεων περί αιγιαλού».

3. Τις διατάξεις του άρθρου 5 του ν. 3200/1955 «Περί διοικητικής αποκέντρωσης» όπως αυτές τροποποιήθηκαν και ισχύουν σήμερα.

4. Τις διατάξεις του άρθρου 19 παραγρ. 5 ν. 2344/1995, του άρθρου 52 παρ. 6 ν. 2218/1994, του άρθρου 4 παρ. 7 του ν. 2240/1994, δυνάμει των οποίων αρμοδιότητες του Υπουργείου Οικονομικών που είχαν μεταβιβασθεί στους Νομάρχες, ανήκουν στον Περιφερειακό Δ/ντή, σε συνδυασμό με αυτές του άρθρου 14 παρ. 2 του ν. 2399/1996, με τις οποίες προβλέπεται η κατάργηση των θέσεων των Περ/κών Δ/ντών, οι αρμοδιότητες πλέον του οποίου περιήλθαν στο Γενικό Γραμματέα της Περιφέρειας και ασκούνται από τον Αναπληρωτή Περ/κό Δ/ντή.

5. Τις διατάξεις του τετάρτου εδαφίου της παρ. 2 του άρθρου 1 και της παρ. 6 του ιδίου άρθρου του ν. 2503/1997 «Διοίκηση, οργάνωση, στελέχωση της Περιφέρειας, ρύθμιση θεμάτων για την Τοπική Αυτοδιοίκηση και άλλες διατάξεις» (ΦΕΚ 107/Α), σύμφωνα με τις οποίες οι Περιφερειακές Υπηρεσίες του Υπουργείου Οικονομικών, που συγκροτούσαν την Περιφερειακή Διοίκηση του Νομού ή της Νομαρχίας, δεν υπήχθησαν στην ενιαία οργανική μονάδα της Περιφέρειας, ούτε καταργήθηκαν, αλλά αποτελούν από 1.9.1997, Υπηρεσίες του Υπουργείου Οικονομικών.

6. Το υπ' αριθμ. 28979/31.7.1997 έγγραφο της Δ/νσης Διοίκησης του Υπουργείου Εσωτερικών, Δημόσιας Διοίκησης και Αποκέντρωσης σύμφωνα με το οποίο οι αρμοδιότητες του Γενικού Γραμματέα της Περιφέρειας σε θέματα Υπηρεσιών του Υπουργείου Οικονομικών, μεταφέρονται από 1.9.1997 στον Υπουργό Οικονομικών.

7. Την υπ' αριθμ. 37930/ΔΙΟΕ1264/14.10.2005 (ΦΕΚ Β΄ 1432) κοινή απόφαση του Πρωθυπουργού και του Υπουργού Οικονομίας και Οικονομικών για τον καθορισμό αρμοδιοτήτων των Υφυπουργών Οικονομίας και Οικονομικών.

8. Τις διατάξεις της παρ. 21 του άρθρου 46 του ν. 3220/2004 (ΦΕΚ 15/τ.Α΄/28.1.2004) «Μεταβίβαση αρμοδιοτήτων του Υπουργού Οικονομίας και Οικονομικών στο Γενικό Γραμματέα της Περιφέρειας».

9. Το υπ' αριθμ. 1030067/296/Α0006/7.4.2004 έγγραφο της Δ/νσης Οργάνωσης της Γενικής Δ/νσης Διοικητικής Υποστήριξης του Υπουργείου Οικονομίας και Οικονομικών «Διευκρινίσεις για τις αρμοδιότητες των Υφυπουργών Οικονομίας και Οικονομικών που περιέρχονται από 10.4.2004 στους Γεν. Γραμματείς Περιφερειών».

10. Την από 21.6.2005 έκθεση της Επιτροπής καθορισμού των οριογραμμών του αιγιαλού και της παραλίας και παλαιού αιγιαλού στη θέση «ΠΑΡΑΛΙΑ ΑΗ ΓΙΑΝΝΗ»

του Δήμου Αβδήρων Ν. Ξάνθης και το από Ιούνιο 2005 τοπογραφικό και υψομετρικό διάγραμμα, εξαρτημένο από το κρατικό δίκτυο (ΕΓΣΑ '87), κλίμακας 1:500, το οποίο έχει συνταχθεί από τον Τοπογράφο Μηχανικό Κοτζαμπάση Δήμο, σε μία (1) πινακίδα και έχει θεωρηθεί στις 15.6.05 από την Τσακίρη Μαρία Αγρονόμο Τοπ/φο Μηχ/κό της Κτηματικής Υπηρεσίας Ν. Ξάνθης όπως ορίζει το άρθρο 4 παρ. 2 του ν. 2971/2001.

11. Το με αριθμό Φ 544.5/1379/05/10250/14.12.2005 έγγραφο του Γενικού Επιτελείου Ναυτικού.

12. Το υπ' αριθμ. 18/13.1.2006 έγγραφο της Κτηματικής Υπηρεσίας Ν. Ξάνθης, αποφασίζουμε:

Επικυρώνουμε την από 21.6.2006 έκθεση της κατά το άρθρο 3 του ν. 2971/2001 αρμόδιας Επιτροπής περί χάραξης των οριογραμμών του αιγιαλού και παραλίας και παλαιού αιγιαλού στη θέση «ΠΑΡΑΛΙΑ ΑΗ ΓΙΑΝΝΗ» του Δήμου Αβδήρων Ν. Ξάνθης και το από Ιουνίου 2005 τοπογραφικό και υψομετρικό διάγραμμα, εξαρτημένο από το κρατικό δίκτυο (ΕΓΣΑ «87), κλίμακας 1:500, το οποίο έχει συνταχθεί από τον Τοπογράφο Μηχανικό Κοτζαμπάση Δήμο, σε μία (1) πινακίδα και έχει θεωρηθεί στις 15.6.05 από την Τσακίρη Μαρία Αγρονόμο Τοπογράφο Μηχ/κό της Κτηματικής Υπηρεσίας Ξάνθης, με τα οποία καθορίστηκαν:

1) Στο τοπογραφικό διάγραμμα:

Α) Η οριογραμμή του αιγιαλού δια ερυθράς συνεχούς πολυγωνικής γραμμή Α1, Α2,...Α22 και Α23 της οποίας οι κορυφές εξασφαλίζονται από τα σταθερά σημεία Κ1, Κ2, Κ3, Κ4 και Κ5 και των οποίων οι συντεταγμένες αναγράφονται στο διάγραμμα.

Β) Η οριογραμμή της παραλίας διά κίτρινης συνεχούς πολυγωνικής γραμμής Π1, Π2,... Π19 και Π20 της οποίας οι κορυφές εξασφαλίζονται από τα σταθερά σημεία Κ1, Κ2, Κ3, Κ4 και Κ5 και των οποίων οι συντεταγμένες αναγράφονται στο διάγραμμα.

2) Ζώνη παραλίας μη σταθερού πλάτους για να εξυπηρετούνται οι σκοποί της παρ. 2 του άρθρου 1 του ν. 2971/2001.

3) Δεν υπάρχουν κτίσματα στη ζώνη παραλίας.

4) Η Επιτροπή αποφαίνεται ότι δεν υφίσταται παλαιός αιγιαλός.

Η απόφαση αυτή μαζί με την έκθεση της Επιτροπής και το τοπογραφικό διάγραμμα, να δημοσιευθούν στην Εφημερίδα της Κυβερνήσεως.

Κομοτηνή, 17 Ιανουαρίου 2006

Ο Γενικός Γραμματέας Περιφέρειας
ΜΙΧΑΛΗΣ Α. ΑΓΓΕΛΟΠΟΥΛΟΣ

ΕΚΘΕΣΗ
Της επιτροπής καθορισμού ορίων Αιγιαλού-Παραλίας
(άρθρο 3 ν. 2971/2001)

Για τον καθορισμό για πρώτη φορά των οριογραμμών του αιγιαλού-παραλίας και παλαιού αιγιαλού στην παραλία Αβδήρων στη θέση «ΠΑΡΑΛΙΑ ΑΗ ΓΙΑΝΝΗ».

Στην Ξάνθη σήμερα 21.6.2005 οι υπογεγραμμένοι:

1. Κωνσταντινίδης Χρήστος, Προϊστάμενος της Κτηματικής Υπηρεσίας Ξάνθης, ως Πρόεδρος.

2. Τσακίρη Μαρία, Αγρονόμος Τοπογράφος Μηχ/κός της Κτηματικής Υπηρεσίας Ξάνθης, ως μέλος.

3. Πασσάδης Νικόλαος, Υποπλοίαρχος Λ.Σ. Πόρτο-Λάγους Ξάνθης, ως μέλος.

4. Τσιφτελίδης Σοφοκλής, Πολιτικός Μηχ/κός Δ/ντής Δ/νσης Πολεοδομίας της Νομ/κής Αυτοδιοίκησης Δράμας-Καβάλας-Ξάνθης του Νομαρχιακού Διαμερίσματος Ξάνθης, ως μέλος.

5. Πασσοπούλου-Χατζή Αλέκα, Αρχιτέκτονας Μηχ/κός Δ/ντρια Χωροταξίας και Περιβάλλοντος της Γ. Γ. Περιφέρειας Ανατ. Μακ. & Θράκης, ως μέλος,

αποτελούντες την Επιτροπή Καθορισμού ορίων αιγιαλού-παραλίας δυνάμει του άρθρου 3 του ν. 2971/2001 και της υπ' αριθμ. 6519/6.10.2004 απόφασης του Γενικού Γραμματέα Ανατολικής Μακεδονίας & Θράκης συγκληθείσα δια του υπ. αριθμ. 753/14.6.2005 εγγράφου του Προέδρου αυτής μεταβήκαμε επί τόπου στην προαναφερόμενη περιοχή στις 16.6.2005 και

Λαμβάνοντας υπόψη

1. Την υπ' αριθμ. 1133/10.6.2005 αίτηση του Δήμου Αβδήρων του Νομαρχιακού Διαμερίσματος Ξάνθης με την οποία ζητείται ο καθορισμός των ορίων αιγιαλού-παραλίας στην περιοχή Άσπρη Άμμος -«ΠΑΡΑΛΙΑ ΑΗ ΠΑΝΝΗ».

2. Το από Ιουνίου 2005 τοπογραφικό και υψομετρικό διάγραμμα το συνταχθέν από τον Αγρονόμο Τοπογράφο Μηχ/κό Κοτζαμπάση Δήμο σε μια πινακίδα με κλίμακα 1:500 που ελέχθηκε και θεωρήθηκε στις 15.6.2005 από την Τσακίρη Μαρία Αγρονόμο Τοπογράφο Μηχ/κό της Κτηματικής Υπηρεσίας όπως ορίζει το άρθρο 4 παρ. 2 του ν. 2971/2001.

3. Το ν. 2971/2001 (ΦΕΚ 285/τ.Α΄/19.12.2001)

4. Την κοινή υπουργική απόφαση αριθμ. 1089532 π.ε./8205 π.ε./ Β0010/20.4.2005 των Υπουργών Οικονομίας και Οικονομικών και ΠΕ.ΧΩ.ΔΕ. «Στοιχεία καθορισμού αιγιαλού και παραλίας».

5. Τα στοιχεία καθορισμού Αιγιαλού και Παραλίας που προβλέπονται από το άρθρο 9 του ν. 2971/2001 και την παραπάνω κοινή υπουργική απόφαση και ειδικότερα:

Ι. Τη γεωμορφολογία του εδάφους για την οποία αναλυτικά αναφέρεται ότι:

● Η μορφολογία της ακτής συνίσταται από:

1) κατά το πλείστον από χαλαρά ιζήματα (άμμος, αμμοιλύς) και μόνο στο νότιο τμήμα της συνίσταται από βραχώδη πρανή με ήπιες κλίσεις και ύψη στέψης που κυμαίνονται απο 0,5¯2 μ.

● Της ακτής συνέχονται εκτάσεις:

1) Πεδινές, και στο νότιο τμήμα λοφώδεις

2) με έδαφος γαιώδες και τοπικά ιλυώδες

3) ελών, μόνο στο κεντρικό τμήμα της περιοχής

4) δομημένες (δόμηση αραιή) στο βόρειο τμήμα της περιοχής

5) με χρήση αρχαιολογικού χώρου, τουριστική και Β΄ κατοικίας

● Το φυσικό όριο βλάστησης συνίσταται από χαμηλήποώδη φυσική βλάστηση (αγριόχορτα, καλαμιές)

ΙΙ. Το γεγονός ότι στην περιοχή δεν εντοπίστηκαν παράκτιοι φυσικοί πόροι.

ΙΙΙ. Η περιοχή προσβάλλεται από ανέμους μετρίας εντάσεως 7 Bf (συνήθης μέγιστη ένταση) κυρίως από Ν, ΝΑ διευθύνσεις.

IV. Η μορφολογία του πυθμένα ο οποίος συνίσταται από:

● αμμώδη σύσταση με ήπιες κλίσεις και με ελαφρές εξάρσεις βράχων στο νότιο τμήμα πλησίον της ακτής, με μικρά βάθη κοντά στην ακτή.

V. Πρόκειται για ακτή με μεγάλο ανάπτυγμα θαλάσ-

σιας έκτασης, όμως η ένταση του κυματικού πεδίου είναι μέση λόγω του αβαθούς της ευρύτερης θαλάσσιας ζώνης.

VI. Δεν υφίστανται τεχνικά έργα, υφίσταται όμως ξυλοκατασκευή χωρίς οικοδομική άδεια.

VII. Την ύπαρξη του Περιφεριακού πλαισίου χωροταξιακού σχεδιασμού της Περιφέρειας Αν. Μακεδονίας και Θράκης (αρ. Απόφασης 29310/2003 ΦΕΚ1471/Β/9.10.2003).

VIII. Την ύπαρξη του κηρυγμένου αρχαιλογικού χώρου Αβδήρων (ΦΕΚ 409/7.7.1965, ΦΕΚ 305/31.5.1983). Στο βόρειο μέρος της έκτασης υφίσταται οικισμός αποφ. Νομάρχη Ξάνθης 2066/3.7.1991) ΦΕΚ 586/Δ΄/5.9.1991).

IX. Την μη ύπαρξη κτηματολογίου.

X. Την ύπαρξη ευπαθών οικοσυστημάτων (βρίσκεται στην περιοχή του Εθνικού Καταλόγου Natura 2000 και είναι και προστατευόμενη περιοχή βάση της κοινής υπουργικής απόφασης 5796/1996 (ΦΕΚ 854/Β/16.9.1996) «Χαρακτηρισμός του Υδροβιότοπου Δέλτα Νέστου, Λίμνης Βιστωνίδας, Ισμαρίδος και της ευρύτερης περιοχής τους ως πάρκου», η οποία τυπικά έχει λήξει, αποφασίζουμε:

1. Τον καθορισμό επί του ως άνω τοπογραφικού διαγράμματος:

Α. Την οριογραμμή του αιγιαλού δια ερυθράς συνεχούς πολυγωνικής γραμμής

Α1, Α2, Α3, Α4, Α5, Α6, Α7, Α8, Α9, Α10, Α11, Α12, Α13, Α14, Α15, Α16, Α17, Α18, Α19, Α20, Α21, Α22 και Α23 της οποίας οι κορυφές εξασφαλίζονται από τα σταθερά σημεία Κ1, Κ2, Κ3, Κ4 και Κ5 και των οποίων οι συντεταγμένες αναγράφονται στο διάγραμμα.

Β. Την οριογραμμή της παραλίας δια κίτρινης συνεχούς πολυγωνικής γραμμής

Π1, Π2, Π3, Π4, Π5, Π6, Π7, Π8, Π9, Π10, Π11, Π12, Π13, Π14, Π15, Π16, Π17, Π18, Π19 και Π20 της οποίας οι κορυφές εξασφαλίζονται από τα σταθερά σημεία Κ1, Κ2, Κ3, Κ4 και Κ5 και των οποίων οι συντεταγμένες αναγράφονται στο διάγραμμα.

2. Καθορίζει ζώνη παραλίας μεταβλητού πλάτους για να εξυπηρετούνται οι σκοποί της παρ. 2 του άρθρου 1 του ν. 2971/2001.

3. Δεν υπάρχουν κτίσματα στη ζώνη παραλίας

4. Αποφαίνεται ότι δεν υφίσταται παλαιός αιγιαλός.

Η Επιτροπή

Ο Πρόεδρος
ΧΡΙΣΤΟΣ ΚΩΝΣΤΑΝΤΙΝΙΔΗΣ

Τα Μέλη
ΜΑΡΙΑ ΤΣΑΚΙΡΗ, ΝΙΚΟΛΑΟΣ ΠΑΣΣΑΔΗΣ, ΣΟΦΟΚΛΗΣ ΤΣΙΦΤΕΛΙΔΗΣ, ΑΛΕΚΑ ΠΑΣΣΟΠΟΥΛΟΥ


ΑΣΦΑΛΤΟΔΡΟΜΟΣ
Γ110
5.00
8.00
11.00
ΕΘΝΙΚΟ ΤΥΠΟΓΡΑΦΕΙΟ
Για τεχνικούς λόγους στο σχεδιάγραμμα
έγινε σμίκρυνση κατά ποσοστό 36 %


ΦΕΚ ΑΡΧΑΙΟΛΟΓΙΚΟΥ ΧΩΡΟΥ 305/31-05-83
409/07-07-65
Π15
Π14
Π13
Π12
Π11
ΔΗΜΟΤΙΚΗ ΟΔΟΣ

ΤΟΠΟΓΡΑΦΙΚΟ ΔΙΑΓΡΑΜΜΑ
ΚΑΘΟΡΙΣΜΟΥ ΟΡΙΩΝ ΑΙΓΙΑΛΟΥ – ΠΑΡΑΛΙΑΣ

ΠΕΡΙΟΧΗ : ΠΑΡΑΛΙΑ ΑΓΙΟΣ ΙΩΑΝΝΗΣ

ΕΝΔΙΑΦΕΡΟΜΕΝΟΣ : ΔΗΜΟΣ ΑΒΔΗΡΩΝ

ΔΗΜΟΣ : ΔΗΜΟΣ ΑΒΔΗΡΩΝ

ΕΠΑΡΧΙΑ : ΞΑΝΘΗΣ

ΑΡΜΟΔΙΑ ΥΠΗΡΕΣΙΑ : ΚΤΗΜΑΤΙΚΗ ΥΠΗΡΕΣΙΑ ΞΑΝΘΗΣ

ΝΟΜΑΡΧΙΑ : Ν.Α. ΚΑΒΑΛΑΣ–ΞΑΝΘΗΣ–ΔΡΑΜΑΣ, Ν.Δ. ΞΑΝΘΗΣ

ΚΛΙΜΑΚΑ 1:500

Α. ΤΡΙΓΩΝΟΜΕΤΡΙΚΗ – ΥΨΟΜΕΤΡΙΚΗ ΕΞΑΡΤΗΣΗ

ΠΡΟΒΟΛΗ: ΕΓΣΑ '87

ΤΡΙΓ/ΚΟ	Χ	Ψ	Η
21(ΓΥΣ) "ΣΙΔΗΡΟΠΟΡΤΑ"	582352.822	4532156.461	38.42
23(ΓΥΣ) "ΠΑΡΑΛΙΑ"	583040.218	4532562.350	25.42

ΣΤΑΣΗ	Χ	Ψ	Η
S100	582946.844	4531829.092	2.30
S400	582995.570	4531821.614	0.40

ΧΩΡΟΣΤΑΘΜΙΚΗ ΕΞΑΡΤΗΣΗ: ΤΟ ΧΩΡΟΣΤΑΘΜΙΚΟ ΔΙΚΤΥΟ ΤΗΣ Γ.Υ.Σ.
ΥΨΟΜΕΤΡΟ ΤΡΙΓ/ΚΟΥ ΣΗΜΕΙΟΥ "21 ΣΙΔΗΡΟΠΟΡΤΑ" Η=38.42

ΙΣΟΔΙΑΣΤΑΣΗ ΙΣΟΫΨΩΝ: 1.00μ

Β. ΕΙΔΟΣ ΕΔΑΦΟΥΣ ΚΑΙ ΧΛΩΡΙΔΑΣ

ΤΟ ΕΔΑΦΟΣ ΕΙΝΑΙ ΑΜΜΩΔΕΣ, Η ΒΛΑΣΤΗΣΗ ΑΠΟΤΕΛΕΙΤΑΙ ΑΠΟ ΠΑΡΑΘΑΛΑΣΣΙΑ ΦΥΤΑ (ΑΛΜΥΡΙΚΙΑ)

Γ. ΣΥΜΒΟΛΙΣΜΟΙ

- ΤΡΙΓΩΝΟΜΕΤΡΙΚΟ ΣΗΜΕΙΟ
- ΠΟΛΥΓΩΝΟΜΕΤΡΙΚΟ ΣΗΜΕΙΟ
- ΚΤΙΣΜΑ
- ΚΙΟΣΚΙ
- ΚΟΛΩΝΑ ΔΕΗ
- ΚΟΛΩΝΑ ΟΤΕ
- ΣΥΡΜΑΤΟΠΛΕΓΜΑ
- ΘΑΛΑΣΣΑ
- ΠΡΩΤΕΥΟΥΣΑ ΙΣΟΫΨΗ
- ΔΕΥΤΕΡΕΥΟΥΣΑ ΙΣΟΫΨΗ
- ΟΡΙΟΓΡΑΜΜΗ ΑΙΓΙΑΛΟΥ (ΚΟΚΚΙΝΗ)
- ΟΡΙΟΓΡΑΜΜΗ ΠΑΡΑΛΙΑΣ (ΚΙΤΡΙΝΗ)
- ΒΡΑΧΟΙ
- ΓΡΑΜΜΗ ΑΡΧΑΙΟΛΟΓΙΚΟΥ ΧΩΡΟΥ

Δ. ΠΙΝΑΚΕΣ ΣΥΝΤΕΤΑΓΜΕΝΩΝ

Δ1. ΠΙΝΑΚΑΣ ΣΥΝΤΕΤΑΓΜΕΝΩΝ ΚΟΡΥΦΩΝ ΑΙΓΙΑΛΟΥ

ΚΟΡΥΦΗ	Χ	Ψ	ΚΟΡΥΦΗ	Χ	Ψ
Α1	583094.936	4531545.738	Α14	582970.935	4531832.585
Α2	583091.791	4531562.166	Α15	582989.497	4531887.331
Α3	583075.398	4531579.673	Α16	583009.784	4531927.257
Α4	583060.539	4531593.883	Α17	583015.773	4531924.797
Α5	583042.068	4531602.474	Α18	583057.170	4531969.986
Α6	583023.358	4531622.997	Α19	583058.522	4531995.162
Α7	583008.990	4531639.576	Α20	583075.078	4532023.401
Α8	582993.521	4531670.341	Α21	583085.689	4532035.588
Α9	582985.124	4531689.494	Α22	583113.621	4532067.448
Α10	582977.381	4531728.302	Α23	583148.330	4532095.884
Α11	582972.281	4531767.913			
Α12	582970.875	4531789.882			
Α13	582968.936	4531805.524			

ΠΙΝΑΚΑΣ ΣΥΝΤΕΤΑΓΜΕΝΩΝ ΣΤΑΘΕΡΩΝ ΣΗΜΕΙΩΝ ΑΙΓΙΑΛΟΥ

ΚΟΡΥΦΗ	Χ	Ψ
Σ1	583139.725	4532104.616
Σ2	583074.781	4532042.290
Σ3	583029.003	4531975.326
Σ4	582972.771	4531900.377
Σ5	582962.112	4531809.798

Δ2. ΠΙΝΑΚΑΣ ΣΥΝΤΕΤΑΓΜΕΝΩΝ ΚΟΡΥΦΩΝ ΠΑΡΑΛΙΑΣ

ΚΟΡΥΦΗ	Χ	Ψ	ΚΟΡΥΦΗ	Χ	Ψ
Π1	583085.114	4531543.858	Π14	582953.134	4531852.819
Π2	583082.513	4531557.443	Π15	582962.256	4531879.026
Π3	583068.287	4531572.637	Π16	583002.368	4531950.217
Π4	583054.823	4531585.513	Π17	583050.083	4532000.528
Π5	583036.031	4531594.253	Π18	583073.307	4532037.051
Π6	583015.883	4531616.353	Π19	583121.549	4532085.286
Π7	583000.616	4531633.969	Π20	583149.064	4532107.003
Π8	582984.468	4531666.084			
Π9	582975.530	4531688.473			
Π10	582967.507	4531726.683			
Π11	582962.322	4531766.954			
Π12	582960.914	4531788.947			
Π13	582959.012	4531804.294			


ΠΙΝΑΚΑΣ ΣΥΝΤΕΤΑΓΜΕΝΩΝ ΣΤΑΘΕΡΩΝ ΣΗΜΕΙΩΝ ΠΑΡΑΛΙΑΣ


ΚΟΡΥΦΗ	Χ	Ψ
Σ1	583139.725	4532104.616
Σ2	583074.781	4532042.290
Σ3	583029.003	4531975.326
Σ4	582972.771	4531900.377
Σ5	582962.112	4531809.798

ΑΠΟΣΠΑΣΜΑ ΧΑΡΤΗ ΚΛ. 1:50.000

ΑΓΙΟΣ ΙΩΑΝΝΗΣ

ΚΛΙΜΑΚΑ 1:500

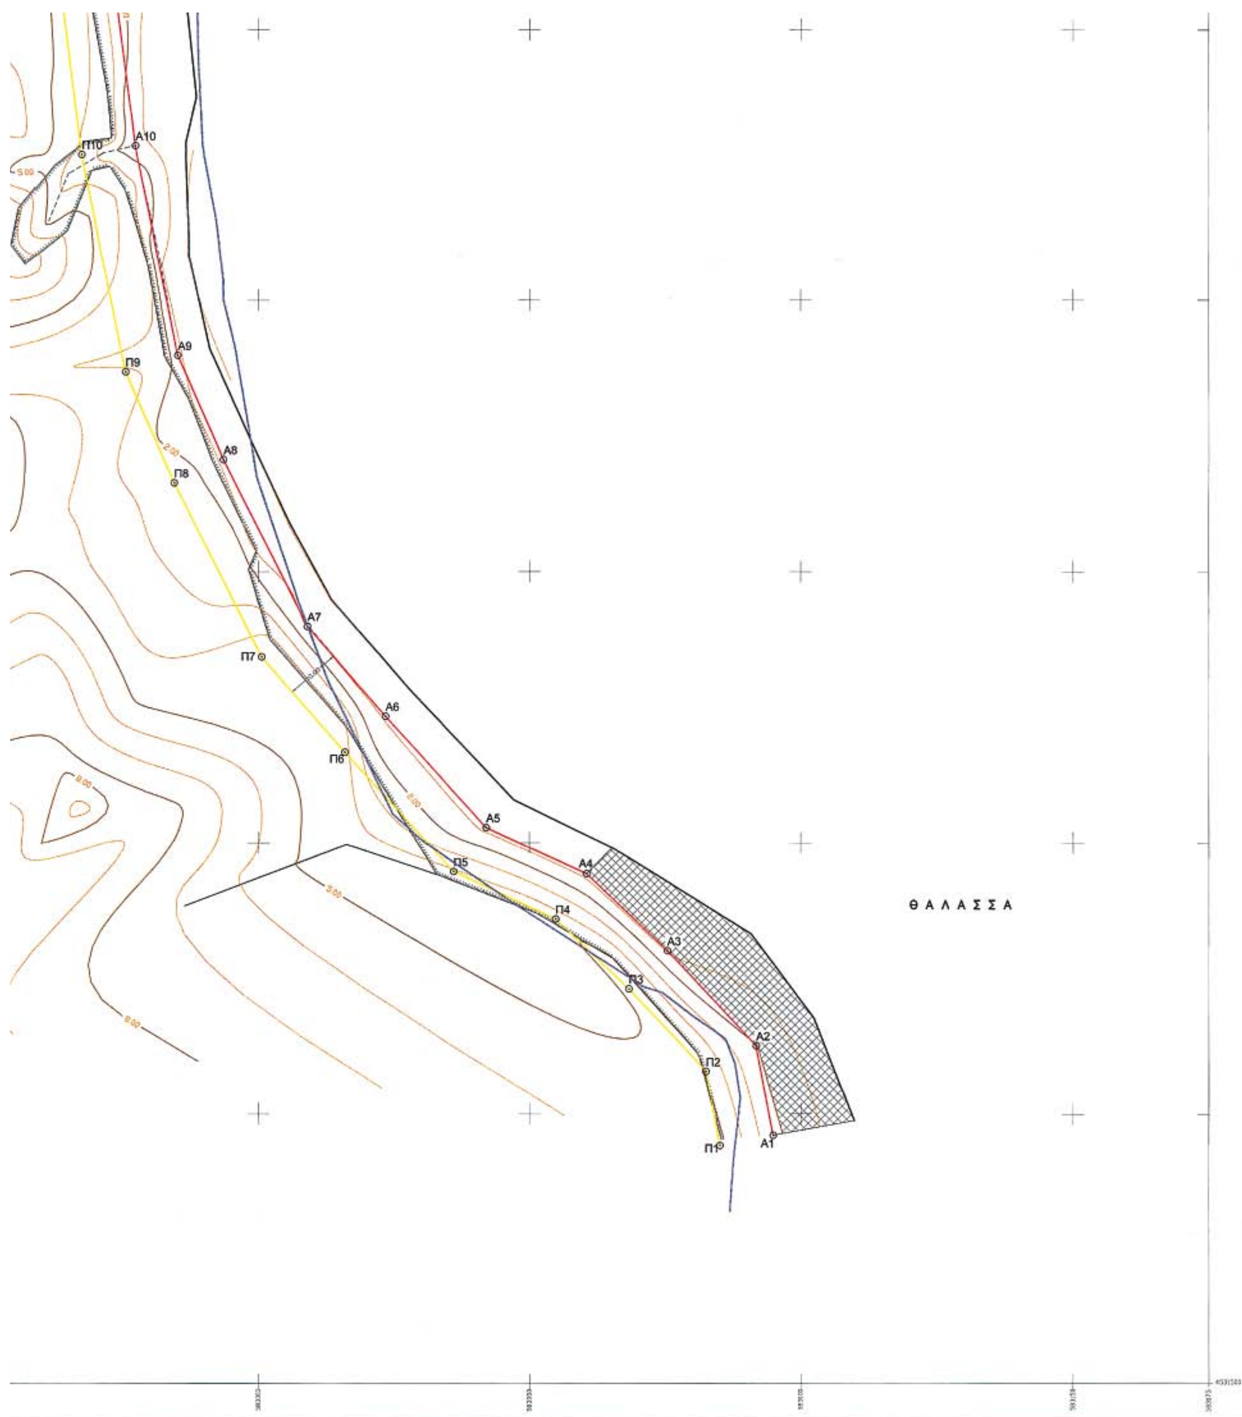
Π10
Α10
Α9
Π9
Α8
Π8
Α7
Π7
Α6
Π6
Α5
Α4
Π5
Π4
Α3
Π3
Α2
Π2
Α1
Π1
Θ Α Λ Α Σ Σ Α

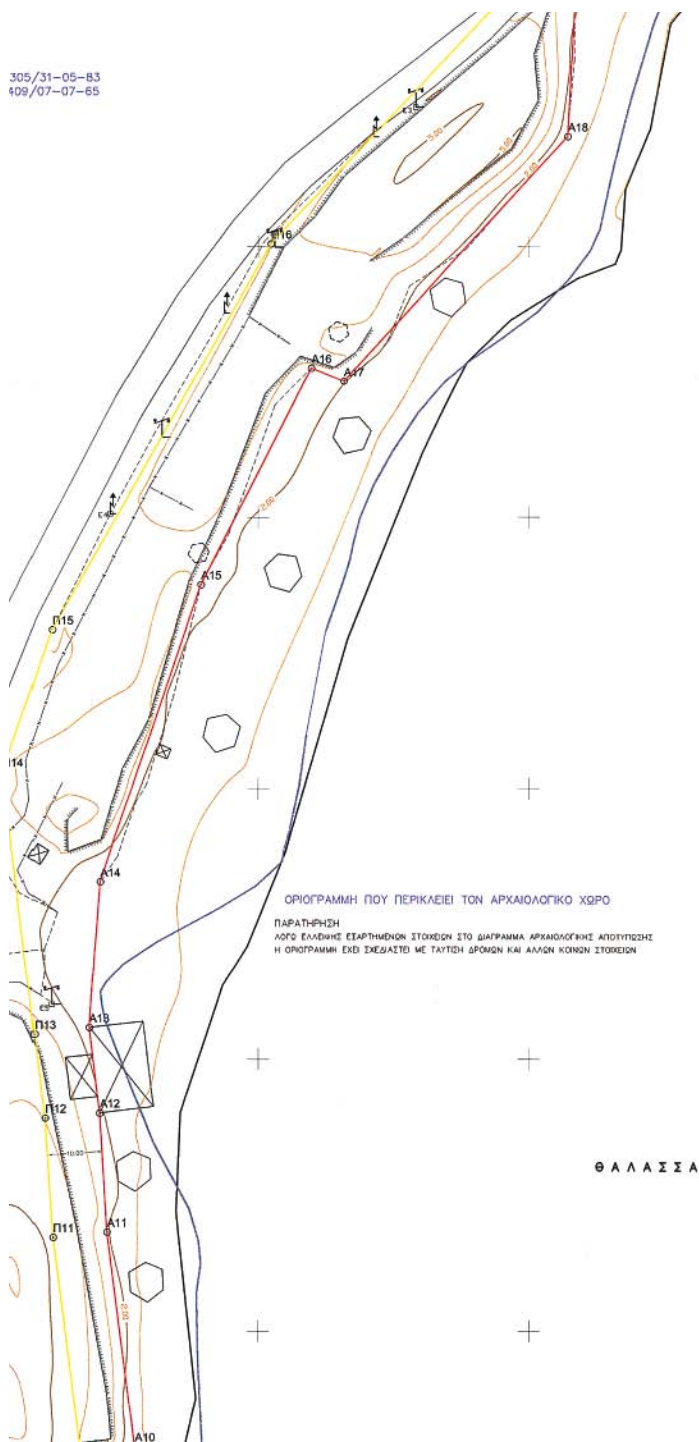
305/31-05-83
409/07-07-65
Α18
Ε16
Α16
Α17
Α15
Π15
Α14
ΟΡΙΟΓΡΑΜΜΗ ΠΟΥ ΠΕΡΙΚΛΕΙΕΙ ΤΟΝ ΑΡΧΑΙΟΛΟΓΙΚΟ ΧΩΡΟ
ΠΑΡΑΤΗΡΗΣΗ
ΛΟΓΩ ΕΛΛΕΙΨΗΣ ΕΞΑΡΤΗΜΕΝΩΝ ΣΤΟΙΧΕΙΩΝ ΣΤΟ ΔΙΑΓΡΑΜΜΑ ΑΡΧΑΙΟΛΟΓΙΚΗΣ ΑΠΟΤΥΠΩΣΗΣ
Η ΟΡΙΟΓΡΑΜΜΗ ΕΧΕΙ ΣΧΕΔΙΑΣΤΕΙ ΜΕ ΤΑΥΤΙΣΗ ΔΡΟΜΩΝ ΚΑΙ ΑΛΛΩΝ ΚΟΙΝΩΝ ΣΤΟΙΧΕΙΩΝ
Α13
Π13
Α12
Π12
ΘΑΛΑΣΣΑ
Π11
Α11
Α10


04002101703060012

ΞΑΝΘΗ ΙΟΥΝΙΟΣ 2005

Ο ΣΥΝΤΑΞΑΣ

ΚΟΤΖΑΜΠΑΣΗΣ Δ. ΔΗΜΟΣ
ΔΙΠΛ. ΑΓΡ. ΤΟΠΟΓΡΑΦΟΣ ΜΗΧΑΝΙΚΟΣ

15/6/2005
ΕΛΕΓΧΘΗΚΕ

Τσακίρη Μαρία
ΑΓΡΟΝΟΜΟΣ ΤΟΠΟΓΡΑΦΟΣ ΜΗΧΑΝΙΚΟΣ

15/6/2005
ΘΕΩΡΗΘΗΚΕ

Τσακίρη Μαρία
ΑΓΡΟΝΟΜΟΣ ΤΟΠΟΓΡΑΦΟΣ ΜΗΧΑΝΙΚΟΣ

ΥΠΟΜΝΗΜΑ ΕΠΙΤΡΟΠΗΣ

1. ΤΟ ΠΑΡΟΝ ΤΟΠΟΓΡΑΦΙΚΟ ΔΙΑΓΡΑΜΜΑ ΣΥΝΟΔΕΥΕΙ ΤΗΝ ΑΠΟ 21-6-05 ΕΚΘΕΣΗ ΤΗΣ ΕΠΙΤΡΟΠΗΣ ΚΑΘΟΡΙΣΜΟΥ ΤΩΝ ΟΡΙΩΝ ΤΟΥ ΑΙΓΙΑΛΟΥ ΚΑΙ ΠΑΡΑΛΙΑΣ (ΑΡΘΡΟ 3.Ν.2971/2001)
2. ΟΡΙΟΓΡΑΜΜΗ ΑΙΓΙΑΛΟΥ: ΚΟΚΚΙΝΗ
(Α1-Α2-Α3-Α4-Α5-Α6-Α7-Α8-Α9-Α10-Α11-Α12-Α13-Α14-Α15-Α16-Α17-Α18-Α19-Α20-Α21-Α22-Α23
3. ΟΡΙΟΓΡΑΜΜΗ ΠΑΡΑΛΙΑΣ: ΚΙΤΡΙΝΗ
(Π1-Π2-Π3-Π4-Π5-Π6-Π7-Π8-Π9-Π10-Π11-Π12-Π13-Π14-Π15-Π16-Π17-Π18-Π19-Π20
4. ΟΙ ΚΟΡΥΦΕΣ ΤΩΝ ΟΡΙΟΓΡΑΜΜΩΝ ΑΙΓΙΑΛΟΥ ΚΑΙ ΠΑΡΑΛΙΑΣ ΠΡΟΣΔΙΟΡΙΖΟΝΤΑΙ ΑΠΟ ΣΤΑΘΕΡΑ ΠΟΛΥΓΩΝΟΜΕΤΡΙΚΑ ΣΗΜΕΙΑ ΜΕ ΣΥΝΤΕΤΑΓΜΕΝΕΣ ΕΝΤΑΓΜΕΝΕΣ ΣΤΟ ΕΘΝΙΚΟ ΔΙΚΤΥΟ
5. ΟΙ ΣΥΝΤΕΤΑΓΜΕΝΕΣ ΤΩΝ ΚΟΡΥΦΩΝ ΤΩΝ ΟΡΙΟΓΡΑΜΜΩΝ ΑΙΓΙΑΛΟΥ ΚΑΙ ΠΑΡΑΛΙΑΣ ΑΝΑΓΡΑΦΟΝΤΑΙ ΣΕ ΜΟΡΦΗ ΠΙΝΑΚΑ ΠΑΡΑΠΑΝΩ
6. ΚΑΘΟΡΙΖΕΤΑΙ ΖΩΝΗ ΠΑΡΑΛΙΑΣ ΜΗ ΣΤΑΘΕΡΟΥ ΠΛΑΤΟΥΣ ΕΞΥΠΗΡΕΤΗΣΗ ΤΩΝ ΣΚΟΠΩΝ ΤΟΥ ΑΡΘΡΟΥ 7,ΠΑΡ.1 ΤΟΥ Ν.2971/2001(ΦΕΚ 285/19-12-2001) ΕΝΤΟΣ ΤΗΣ ΟΠΟΙΑΣ ΔΕΝ ΥΠΑΡΧΟΥΝ ΚΤΙΣΜΑΤΑ.


Η ΕΠΙΤΡΟΠΗ

Ο ΠΡΟΕΔΡΟΣ

ΤΑ ΜΕΛΗ

1. Τσακίρη Μαρία ΑΓΡΟΝΟΜΟΣ ΤΟΠΟΓΡΑΦΟΣ ΜΗΧΑΝΙΚΟΣ
2. ΝΙΚΟΛΑΟΣ
3.
4.

ΑΛΕΚΑ ΠΑΣΣΟΠΟΥΛΟΥ
Διευθύντρια ΠΕ. ΧΩ.

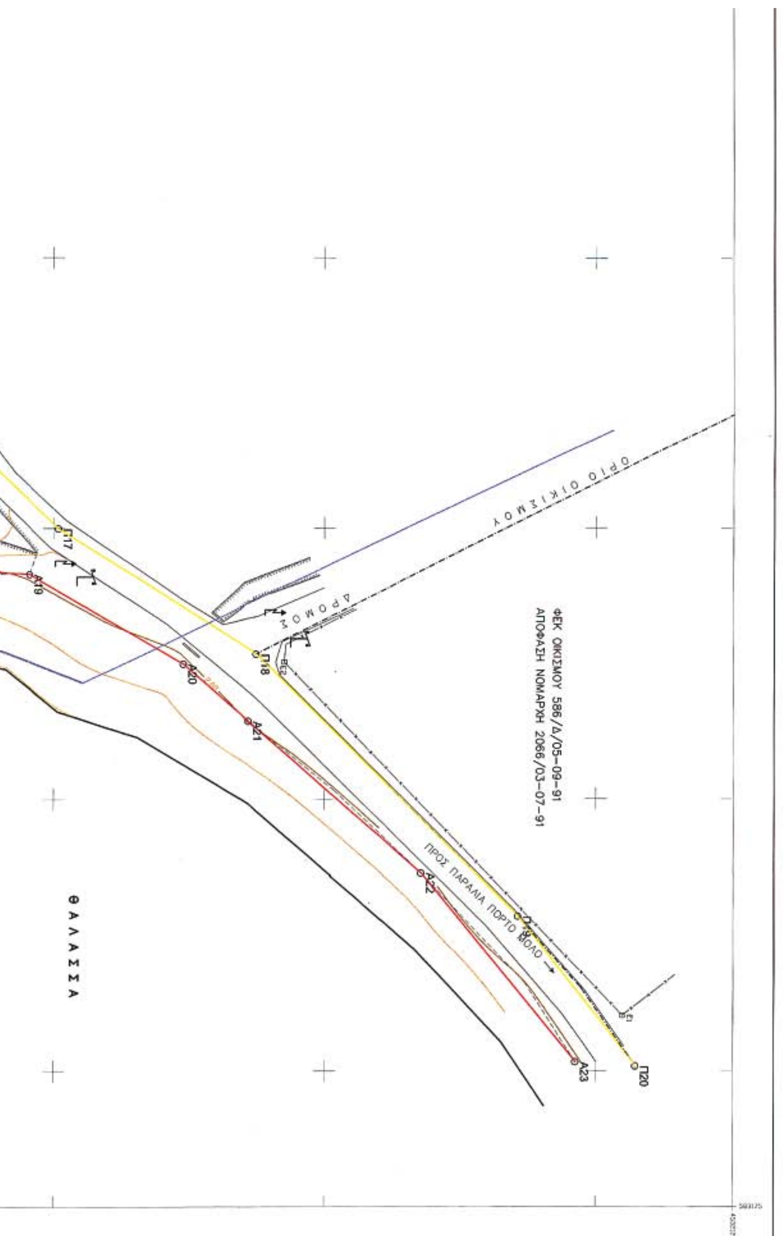

Αριθ. οικ. 1868 (2)

Κήρυξη ως αναδασωτέας έκτασης εμβαδού δύο κόμμα οχτακόσια ενενήντα τέσσερα (2,894 στρεμ.) στη θέση «Βαρυπατινά» Δημοτικού Διαμερίσματος Βαρυπατάδων Περιφ. Δ. Αχιλλείων Ν. Κέρκυρας.

Ο ΓΕΝΙΚΟΣ ΓΡΑΜΜΑΤΕΑΣ
ΠΕΡΙΦΕΡΕΙΑΣ ΙΟΝΙΩΝ ΝΗΣΙΩΝ

Έχοντας υπόψη:

Τις διατάξεις:

1. Των άρθρων 24 παρ. 1 και 117 παρ. 3 του Συντάγματος.

2. Του άρθρου 5 του ν. 3200/1955 περί διοικ/κής αποκέντρωσης όπως τροποποιήθηκε και συμπληρώθηκε μεταγενέστερα με το ν.δ. 532/1970.

3. Του άρθρου 7 του ν. 2503/30.5.1997 «Διοίκηση, οργάνωση, στελέχωση της Περιφέρειας κ.λ.π.».

4. Του ν. 998/1979 «περί προστασίας των δασών κ.τ.λ.» και ειδικότερα α) του άρθρου 41 παρ. 1 β) του άρθρου 38 παρ. 1 όπως τροποποιήθηκαν μέχρι σήμερα.

5. Του άρθρου 1 του ν. 3208/2003.

6. Τις διαταγές του Υπουργείου Γεωργίας με αριθμ.: α) 160417/1180/8.7.1980, β) 182447/3049/24.9.1980

7. Την υπ' αριθμ. 1099/26.10.2004 δ/γή Υπ. Αγροτικής Ανάπτυξης και Τροφίμων.

8. Την υπ' αριθμ. οικ. 3029/8.3.2005 απόφαση Γ.Γ.Π.Ι.Ν με θέμα «Παράταση προθεσμίας κήρυξης εκτάσεων ως αναδασωτέων».

9. Την υπ' αριθμ. 1573/6.2.2006 πρόταση της Δ/νσης Δασών Κέρκυρας σχετικά με την κήρυξη ως αναδασωτέας της αναφερόμενης στο θέμα έκτασης αποφασίζουμε:

Κηρύσσουμε ως αναδασωτέα την παραπάνω δασικού χαρακτήρα έκταση εμβαδού δύο κόμμα οχτακόσια ενενήντα τέσσερα (2,894) στρεμμάτων. Η έκταση αυτή βρίσκεται στη θέση «Βαρυπατινά» Δημοτικού Διαμερίσματος Βαρυπατάδων Περιφ. Δ. Αχίλλειων Ν. Κέρκυρας, απεικονίζεται με στοιχεία (Α,Β,Γ,----Λ,Μ,Α) στο προσαρτημένο στην παρούσα απόφαση μας Τοπογρ. Διάγραμμα και έχει όρια:

ΒΟΡΕΙΑ: Ελαιόκτημα μεγάλης ηλικίας εγκαταλελειμμένο.

ΝΟΤΙΑ: Ελαιόκτημα μεγάλης ηλικίας εγκαταλελειμμένο.

ΑΝΑΤΟΛΙΚΑ: Ρέμα και πέραν αυτού δασικού χαρακτήρα έκταση.

ΔΥΤΙΚΑ: Ελαιόκτημα μεγάλης ηλικίας εγκαταλελειμμένο.

Σκοποί της κήρυξης της ανωτέρω έκτασης ως αναδασωτέας είναι η διατήρηση του δασικού χαρακτήρα αυτής, ο αποκλεισμός διάθεσής της για άλλη χρήση και η αποκατάσταση της καταστραφείσας από παράνομη αποψίλωση δασικής βλάστησης, αποτελούμενης από σχοίνο, κουμαριά η οποία έγινε σε ανύποπτο χρονικό διάστημα και διαπιστώθηκε στις 18.1.2006.


Η απόφαση αυτή να δημοσιευθεί στην Εφημερίδα της Κυβερνήσεως.

Κέρκυρα, 9 Φεβρουαρίου 2006

Ο Γενικός Γραμματέας Περιφέρειας
ΣΩΤΗΡΙΟΣ ΒΟΣΔΟΥ


ΤΟΠΟΓΡΑΦΙΚΟ ΔΙΑΓΡΑΜΜΑ
Αναδασωτέας Έκτασης Εμβαδού (2,894) στρεμ.
στη θέση" Βαρυπατινά " Δημοτικού Διαμερ. Βαρυπατάδων
Περιφ. Δήμου Αχιλλείων Ν. Κερκύρας

ΚΛΙΜΑΚΑ 1: 500

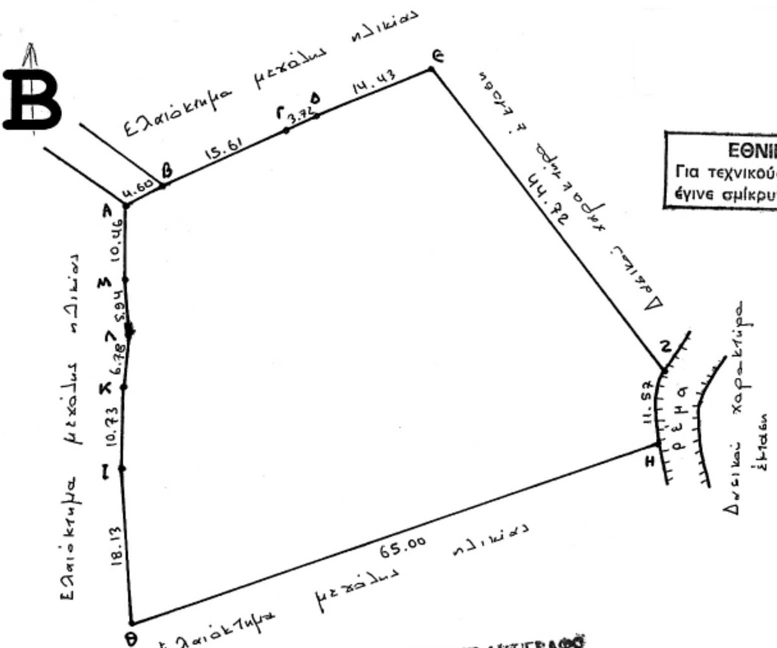

ΕΘΝΙΚΟ ΤΥΠΟΓΡΑΦΕΙΟ
Για τεχνικούς λόγους στο σχεδιάγραμμα έγινε σμίκρυνση κατά ποσοστό 56 %

ΧΑΡΤΗΣ ΠΡΟΣΑΝΑΤΟΛΙΣΜΟΥ
Κλίμακα 1: 5.000

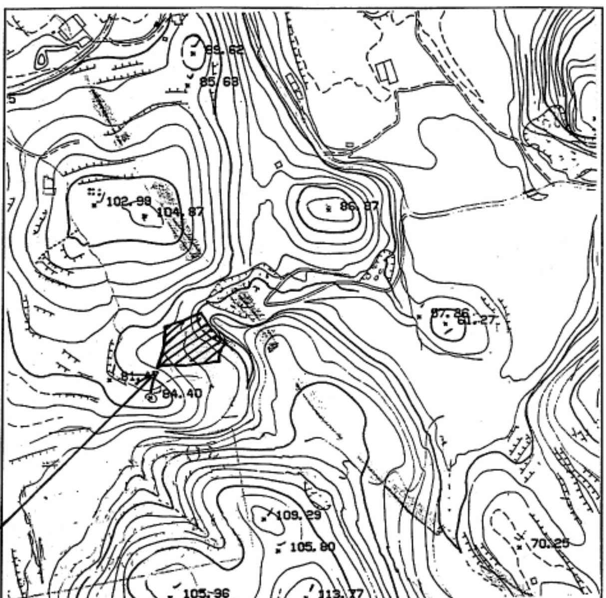

Το παρόν ανήκει στην αριθμ. οικ.1868 / 9-2-06 **απόφαση Γ.Γ.Π.Ι.Ν**

Θέση αναδασωτέας έκτασης



ΥΠΟΜΝΗΜΑ
ΕΜΒΑΔΟΝ (Α,Β,Γ,...,Λ,Μ,Α) = 2,894 στρ.

ΚΕΡΚΥΡΑ 3/2/06
Ο ΣΥΝΤΑΚΤΗΣ
Παπαϊωάννου Μαρία
Δασολόγος

ΚΕΡΚΥΡΑ 1-2-2006
Ελέγχθηκε
Ο Δ/ΝΤΗΣ ΔΑΣΩΝ
ΒΑΣΙΛΑΣ ΙΩΑΝΝΗΣ
ΔΑΣΟΛΟΓΟΣ Α

ΚΕΡΚΥΡΑ 9-2-06
Ο ΓΕΝΙΚΟΣ ΓΡΑΜΜΑΤΕΑΣ
ΠΕΡΙΦΕΡΕΙΑΣ ΙΟΝΙΩΝ ΝΗΣΙΩΝ

ΣΩΤΗΡΙΟΣ ΒΟΣΔΟΥ

Αριθ. 4885 (3)

Καθορισμός πλάτους οδών στους οικισμούς Καλλιθέα, Πρασσά και Καρτερού του Δήμου Ν. Αλικαρνασσού.

Ο ΓΕΝΙΚΟΣ ΓΡΑΜΜΑΤΕΑΣ ΠΕΡΙΦΕΡΕΙΑΣ ΚΡΗΤΗΣ

Έχοντας υπόψη:

1. Τις διατάξεις του από 17.7.1923 ν.δ. «περί σχεδίων πόλεων κλπ» (ΦΕΚ228/Α/23)».

2. Τις διατάξεις του ν. 1337/1983 (ΦΕΚ 33/Α/1983) όπως αυτός τροποποιήθηκε και ισχύει.

3. Τις διατάξεις του άρθρου 6 του ν. 2503/1997 (ΦΕΚ 107/Α/1997) «Διοίκηση, οργάνωση, στελέχωση της Περιφέρειας»

4. Το άρθρο 29 του ν. 2831/2000 (ΦΕΚ 141 /Α/2000) όπως τροποποιήθηκε και ισχύει.

5. Το π.δ/γμα της 24.4.1985 (ΦΕΚ 181/Δ/1985) όπως αυτό τροποποιήθηκε, συμπληρώθηκε και ισχύει και ειδικότερα το άρθρο 6 παρ. 1, 2, και 3 αυτού.

6. Την υπ' αριθμ. 564/2005 απόφαση του Δημοτικού Συμβουλίου του Δήμου Ν. Αλικαρνασσού.

7. Το υπ' αριθμ. 10299/3.11.2005 έγγραφο της Τεχνικής Υπηρεσίας του Δήμου Ν. Αλικαρνασσού.

8. Την από 10.11.2005 εισήγηση της Δ/νσης ΠΕΧΩ Περιφέρειας Κρήτης προς το Περιφερειακό ΣΧΟΠ.

9. Την υπ' αριθμ. 6730/12.8.2003 (ΦΕΚ 1288/Β/2003) απόφαση του Γενικού Γραμματέα Περιφέρειας Κρήτης όπως τροποποιήθηκε μεταγενέστερα και ισχύει.

10. Τη θετική γνωμοδότηση του ΣΧΟΠ Περιφέρειας Κρήτης όπως αυτή διατυπώνεται στο πρακτικό με χρονολογία 2.12.2005, συνεδρίαση 14η, θέμα 4ο.

11. Το γεγονός ότι ο καθορισμός του πλάτους των οδών στους οικισμούς Καλλιθέα, Πρασσά και Καρτερού του Δήμου Ν. Αλικαρνασσού, επιβάλλεται από κυκλοφοριακούς, περιβαλλοντικούς και πολεοδομικούς λόγους.

12. Το γεγονός ότι από τις κανονιστικές διατάξεις αυτής της απόφασης δεν προκαλείται δαπάνη σε βάρος του κρατικού προϋπολογισμού και του οικείου ΟΤΑ., αποφασίζουμε:

1. Το πλάτος των οδών στους οικισμούς Καλλιθέα Πρασσά και Καρτερού και για το εντός των ορίων τμήμα τους καθορίζεται στα οκτώ (8) μέτρα.

2. Η ισχύς της παρούσας άρχεται από τη δημοσίευσή της στην Εφημερίδα της Κυβέρνησης.

Η απόφασή αυτή να δημοσιευθεί στην Εφημερίδα της Κυβερνήσεως.

Ηράκλειο, 10 Δεκεμβρίου 2005

Με εντολή Γενικού Γραμματέα Περιφέρειας
Ο Γενικός Διευθυντής
ΕΥΣΤΑΘΙΟΣ ΤΖΟΥΑΝΑΚΗΣ

Αριθ. Τ.Υ. 2149 (4)

Διαπίστωση υπαγωγής στις νέες διατάξεις για τις απαλλοτριώσεις της μελέτης «οδικό τμήμα της μελέτης από Διακλάδωση Χερσονήσου έως Οροπ. Λασιθίου» τμήμα Ι (από διακλάδωση Χερσονήσου έως Aqua Splash), τμήμα ΙΙ (από κόμβο Οροπ. Λασιθίου έως Ποταμιές) και Τμήμα ΙΙΙ (από Αβδού έως Κράσι).

Ο ΝΟΜΑΡΧΗΣ ΗΡΑΚΛΕΙΟΥ

1. Τα άρθρα 1 έως 4 του ν. 2882/2001 «Κώδικας Αναγκαστικών Απαλλοτριώσεων Ακινήτων.

2. Το άρθρο 1 του ν. 653/1977 περί υποχρεώσεως των παρόδιων για την διάνοιξη Εθνικών Επαρχιακών Οδών κ.λ.π.

3. Το ν. 960/1979 περί επιβολής υποχρεώσεων προς τη δημιουργία χώρων στάθμευσης αυτοκινήτων κ.λ.π. άρθρο 9 και παρ. 4.

4. Το ν. 947/1979 περί οικιστικών περιοχών άρθρο 26 παρ. 9 και 10.

5. Τα άρθρα 2 και 3 του π.δ. 929/1979 περί εκτελέσεως του άρθρου 1 του ν. 653/1977.

6. Το ν. 2040/1992 και το ν. 2052/1992 ερμην. Εγκυκλίου του ΥΠΕΧΩΔΕ και της από 24.10.1983 και 21.5.1985 γνωματεύσεις της Νομικής Δ/νσης του ΥΠΕΧΩΔΕ περί αλλαγής λωρίδας επιβάρυνσης των παρόδιων ιδιοκτητών από 15 μ. σε 20 μ.

7. Την υπ' αριθμ. 5776/14.6.2002 απόφασή μας με την οποία εγκρίθηκε το κτηματολόγιο της μελέτης «οδικό τμήμα της μελέτης από Διακλάδωση Χερσονήσου εως Οροπ. Λασιθίου» τμήμα Ι (από διακλάδωση Χερσονήσου έως Aqua Splash), Αναδόχων μελετητών: ΤΟ.Π.Π.Ο.Σ. Μ. Βαρδουλάκης & Συνεργάτες Ε.Π.Ε., Π. Χριστοφάκης Αγρ. Τοπογράφος Μηχαν., Θ. Παπαδάκης Αγρ. Τοπογράφος Μηχαν., Ν. Γιαννακάκη Βιολόγος, Ν. Στάππας Γεωλόγος συνολικής έκτασης 91.693,90Μ2.

8. Την υπ' αριθμ. 5558/5.6.2003 απόφασή μας με την οποία εγκρίθηκε το κτηματολόγιο της μελέτης «οδικό τμήμα της μελέτης από Διακλάδωση Χερσονήσου εως Οροπ. Λασιθίου», τμήμα ΙΙ (από κόμβο Οροπ. Λασιθίου έως Ποταμιές), Αναδόχων μελετητών: ΤΟ.Π.Π.Ο.Σ. Μ. Βαρδουλάκης & Συνεργάτες Ε.Π.Ε., Π. Χριστοφάκης Αγρ. Τοπογράφος Μηχαν., Θ.Παπαδάκης Αγρ. Τοπογράφος Μηχαν., Ν. Γιαννακάκη Βιολόγος, Ν. Στάππας Γεωλόγος συνολικής έκτασης 201.722 Μ2.

9. Την υπ' αριθμ. 123/9.2.2005 απόφασή μας με την οποία εγκρίθηκε το κτηματολόγιο της μελέτης «οδικό τμήμα της μελέτης από Διακλάδωση Χερσονήσου έως Οροπ. Λασιθίου» Τμήμα ΙΙΙ (από Αβδού έως Κράσι) Αναδόχων μελετητών: ΤΟ.Π.Π.Ο.Σ. Μ. Βαρδουλάκης & Συνεργάτες Ε.Π.Ε., Π. Χριστοφάκης Αγρ. Τοπογράφος Μηχαν., Θ. Παπαδάκης Αγρ. Τοπογράφος Μηχαν., Ν. Γιαννακάκη Βιολόγος, Ν. Στάππας Γεωλόγος συνολικής έκτασης 325.232 Μ2., διαπιστώνουμε:

Ότι έχουν εφαρμοστεί οι νέες διατάξεις των απαλλοτριώσεων (άρθρο 1 του ν. 653/1977 σε συνδυασμό με την παρ. 9 & 10 του άρθρου 62 του ν. 947/1979 και του ν. 2052/1992) για τη βελτίωση του οδικού άξονα «Διακλάδωση Χερσονήσου έως Οροπ. Λασιθίου τμήμα Ι από διακλάδωση Χερσονήσου έως Aqua Splash, Τμήμα ΙΙ από κόμβο Οροπ. Λασιθίου έως Ποταμιές, Τμήμα ΙΙΙ από Αβδού έως Κράσι». Τα υπόψη μελετούμενα οδικά τμήματα απεικονίζονται:

1) Στα από τον Ιούνιο του 2003 εγκεκριμένα κτηματολογικά διαγράμματα του τμήματος Ι (από διακλάδωση Χερσονήσου έως Aqua Splash).

2) Στα από τον Ιούνιο του 2002 εγκεκριμένα κτηματολογικά διαγράμματα του τμήματος ΙΙ (από κόμβο Οροπ. Λασιθίου έως Ποταμιές).

3) Στα από Φεβρουάριο του 2005 εγκεκριμένα κτηματολογικά διαγράμματα του τμήματος ΙΙΙ (από Αβδού εως Κράσι).

Η παρούσα να δημοσιευθεί στην Εφημερίδα της Κυβερνήσεως.

Ηράκλειο, 24 Φεβρουαρίου 2006

Ο Νομάρχης
ΔΗΜΗΤΡΗΣ ΣΑΡΡΗΣ

(5)

Στην υπ' αριθμ. 2297/4.6.1982 απόφαση του Νομάρχη Χαλκιδικής με την οποία καθορίστηκαν τα όρια του αιγιαλού, παραλίας και παλαιού αιγιαλού στη θέση Πευκοχώρι Κασσάνδρας, που δημοσιεύτηκε στο Φ.Ε.Κ. 536/τ.Δ/8.11.1982) γίνεται η διόρθωση:

Από το εσφαλμένο «Πολύγυρος σήμερα την 15 Ιουνίου 1982, ημέρα Πέμπτη....» στο ορθό: «Πολύγυρος σήμερα την 15 Ιουνίου 1981, ημέρα Πέμπτη....».

(Από την Κτηματική Υπηρεσία Νομού Χαλκιδικής)



ΑΠΟ ΤΟ ΕΘΝΙΚΟ ΤΥΠΟΓΡΑΦΕΙΟ
ΚΑΠΟΔΙΣΤΡΙΟΥ 34 * ΑΘΗΝΑ 104 32 * ΤΗΛ. 210 52 79 000 * FAX 210 52 21 004
ΗΛΕΚΤΡΟΝΙΚΗ ΔΙΕΥΘΥΝΣΗ: http://www.et.gr – e-mail: webmaster@et.gr